

RÉSIDENCE
NAMAYA


Lot B8
Bâtiment B

COMBLES

NBRE DE PIÈCES	3.5
ORIENTATION	est & ouest
SURFACE DE VENTE NETTE	~124.00m ²
TERRASSE	~56.00m ²
PARKING	2 Pl. int
CAVE	1

Bâtiment A

Bâtiment B

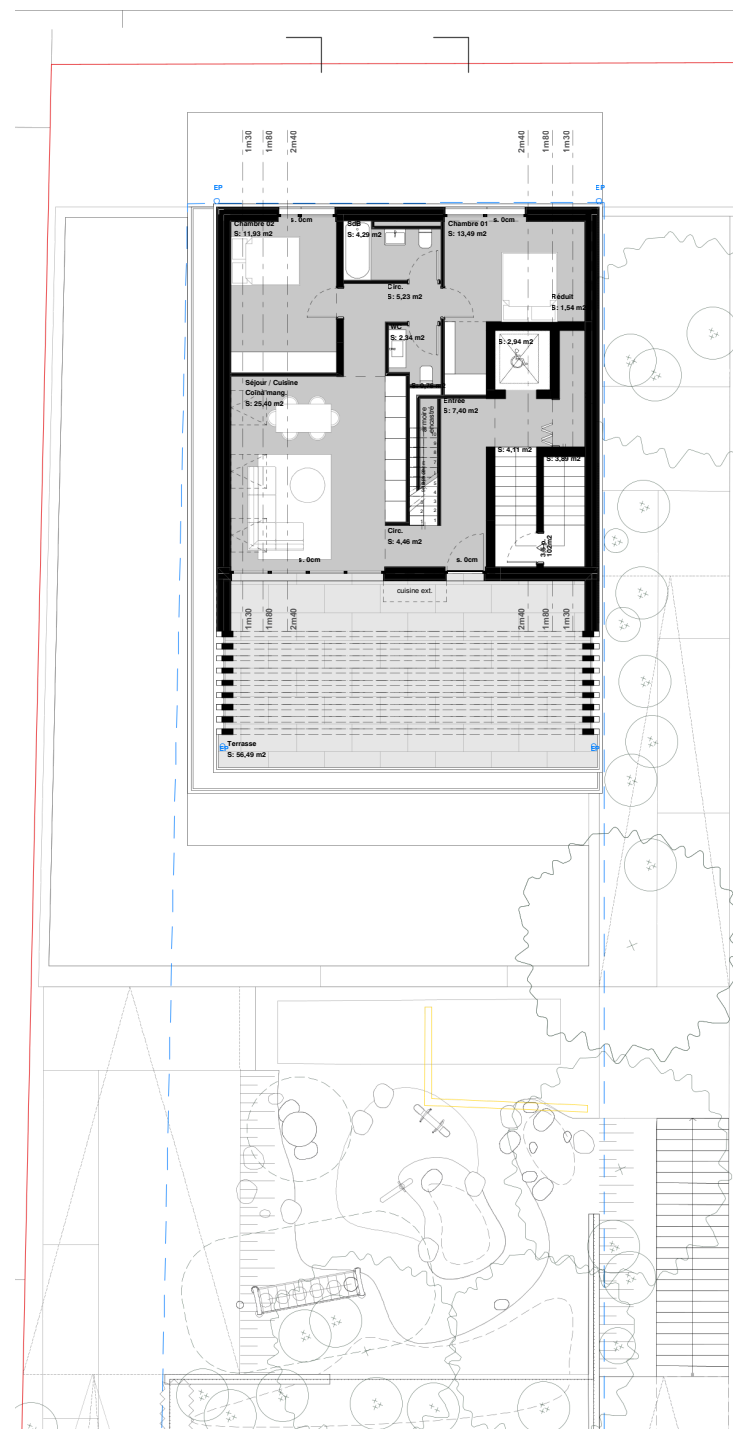

RÉSIDENCE
NAMAYA

Lot B8
Bâtiment B
SUR-COMBLES

NBRE DE PIÈCES	3.5
ORIENTATION	est & ouest
SURFACE DE VENTE NETTE	~124.00m ²
TERRASSE	~56.00m ²
PARKING	2 Pl. int
CAVE	1

Bâtiment A

Bâtiment B

